


0-0

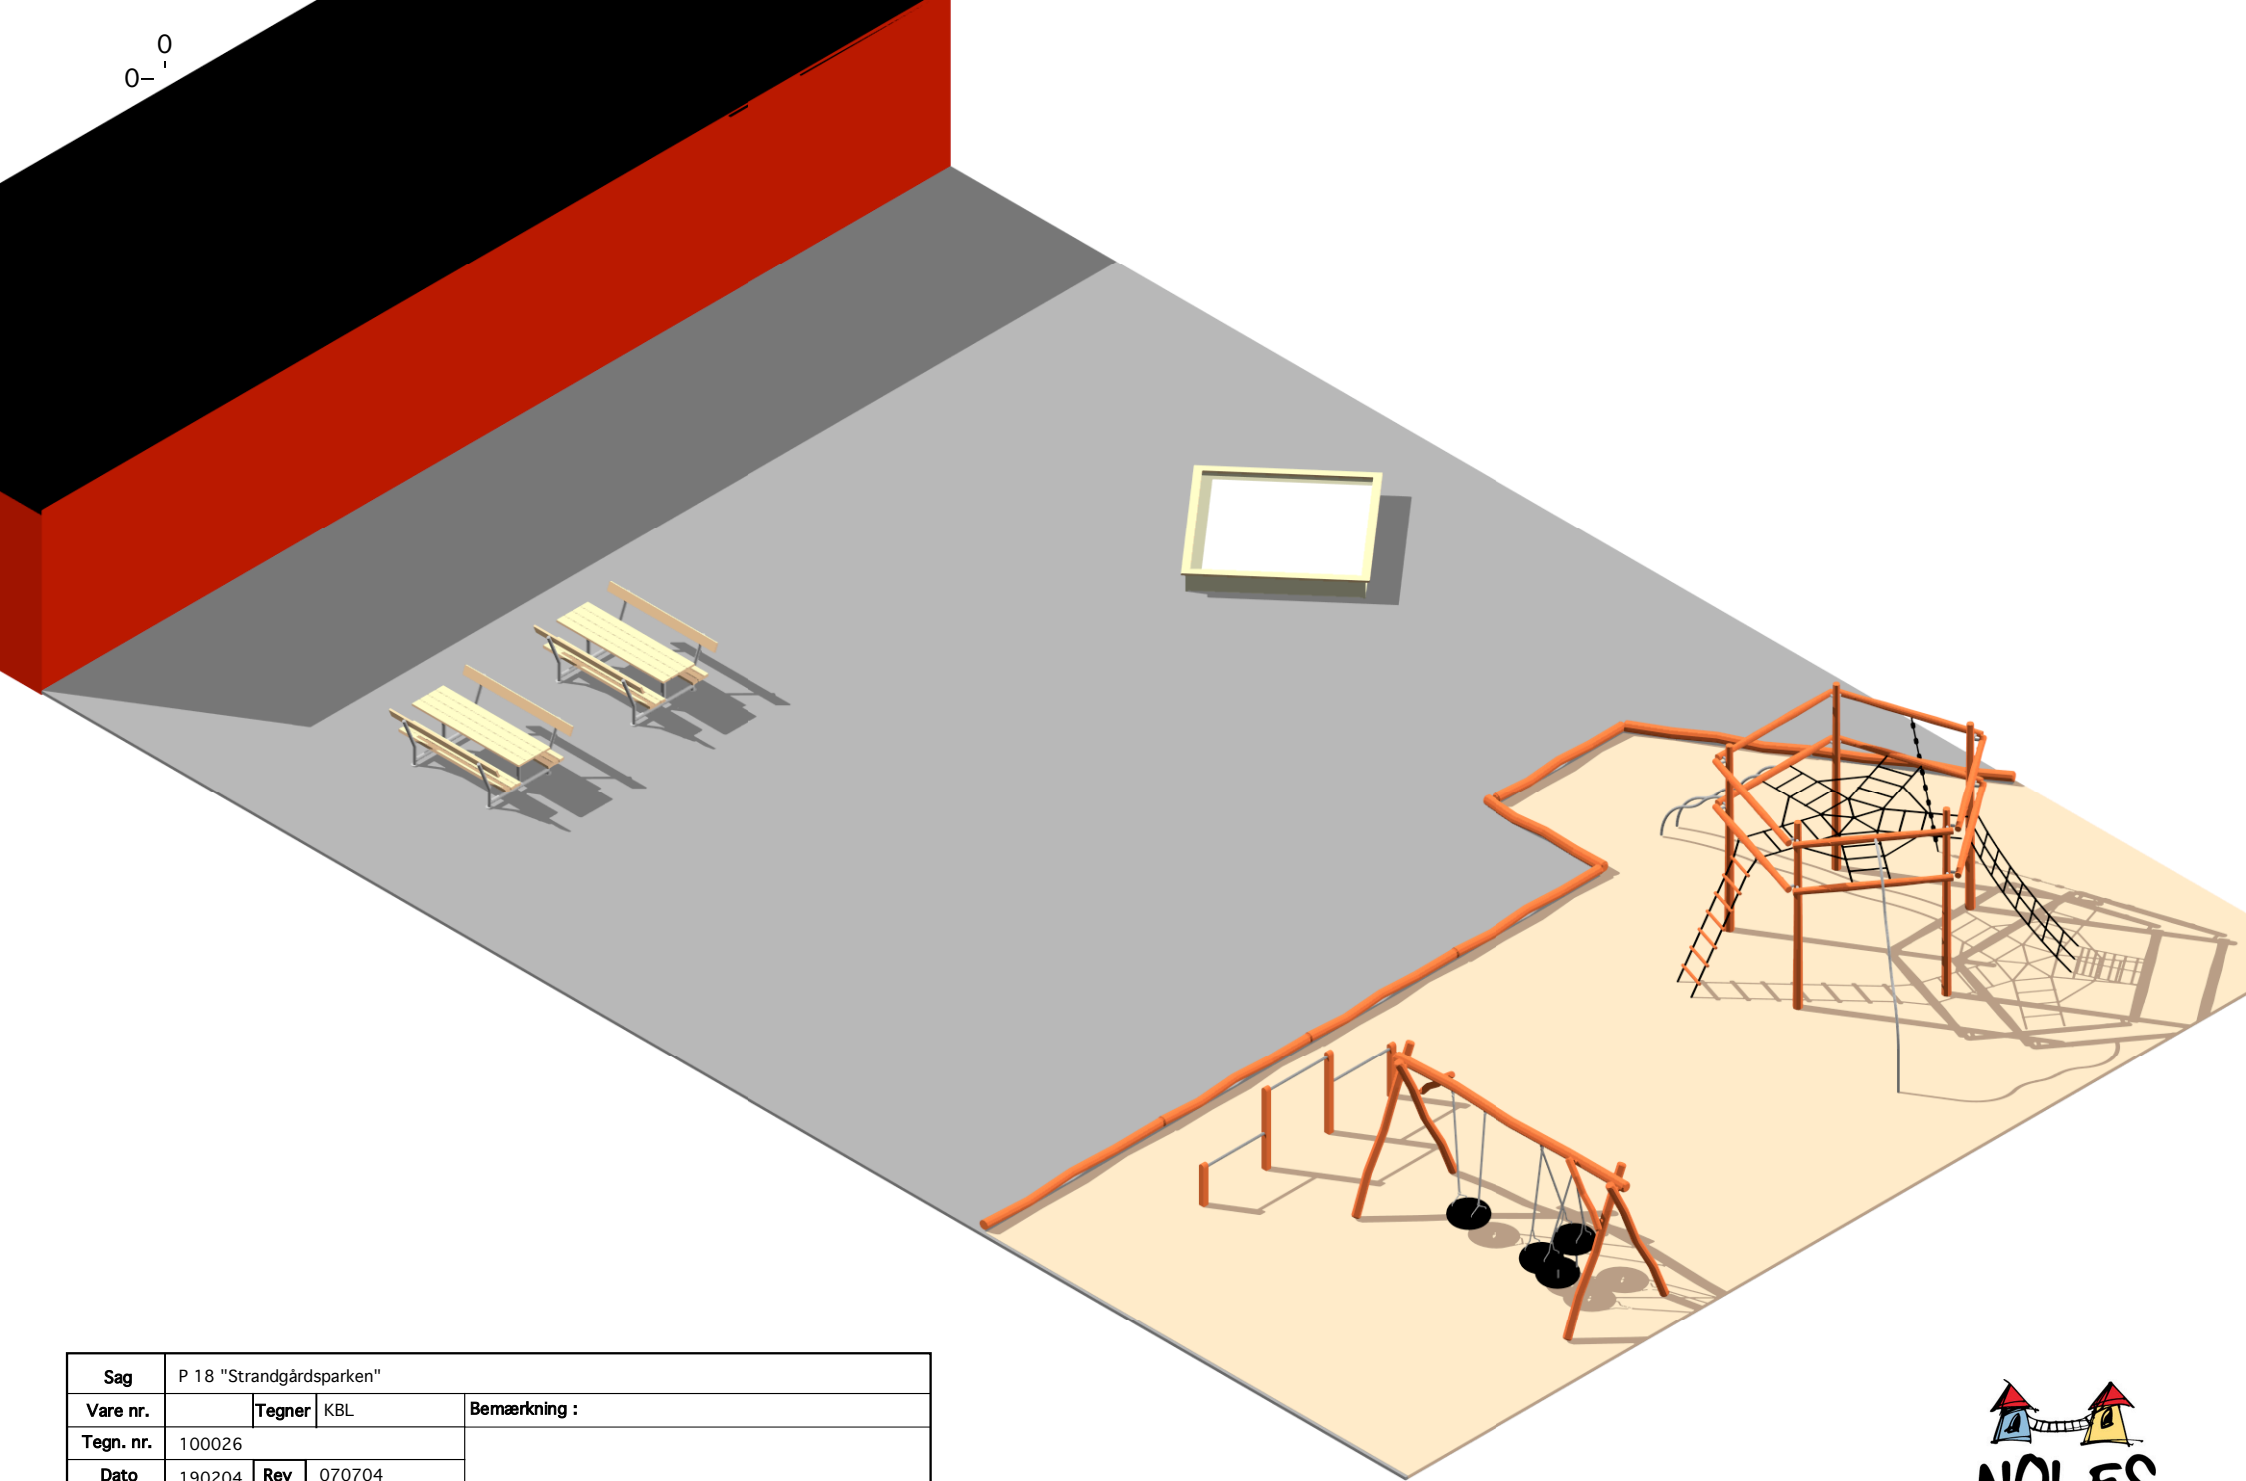

Sag	P 18 "Strandgårdsparken"		
Vare nr.	Tegner	KBL	Bemærkning :
Tegn. nr.	100026		
Dato	190204	Rev	070704
Scale	1:100		

Denne tegning må ikke videregives eller kopieres uden accept fra Noles 2003 A/S